

**Agenzia del Territorio
CATASTO FABBRICATI
Ufficio Provinciale di
Padova**

Dichiarazione protocollo n. PD0244205 del 14/09/2012

Planimetria di u.i.u. in Comune di Cinto Euganeo

Via Cavalcaressa

civ. 9

Identificativi Catastali:

Sezione:

Foglio: 4

Particella: 328

Subalterno: 3

Compilata da:

Zanaica Luciano

Iscritto all'albo:


Geometri

Prov. Padova

N. 1264

Scheda n. 1


Scala 1:200

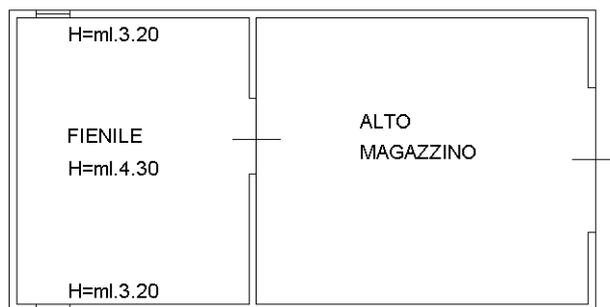

PIANO PRIMO



PIANO TERRA

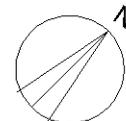

Ultima planimetria in atti

Catasto dei Fabbricati - Situazione al 04/04/2017 - Comune di CINTO EUGANEO (C715) - < Foglio: 4 - Particella: 328 - Subalterno: 3 >
VIA CAVALCARESSA n. 11 piano: T-1;